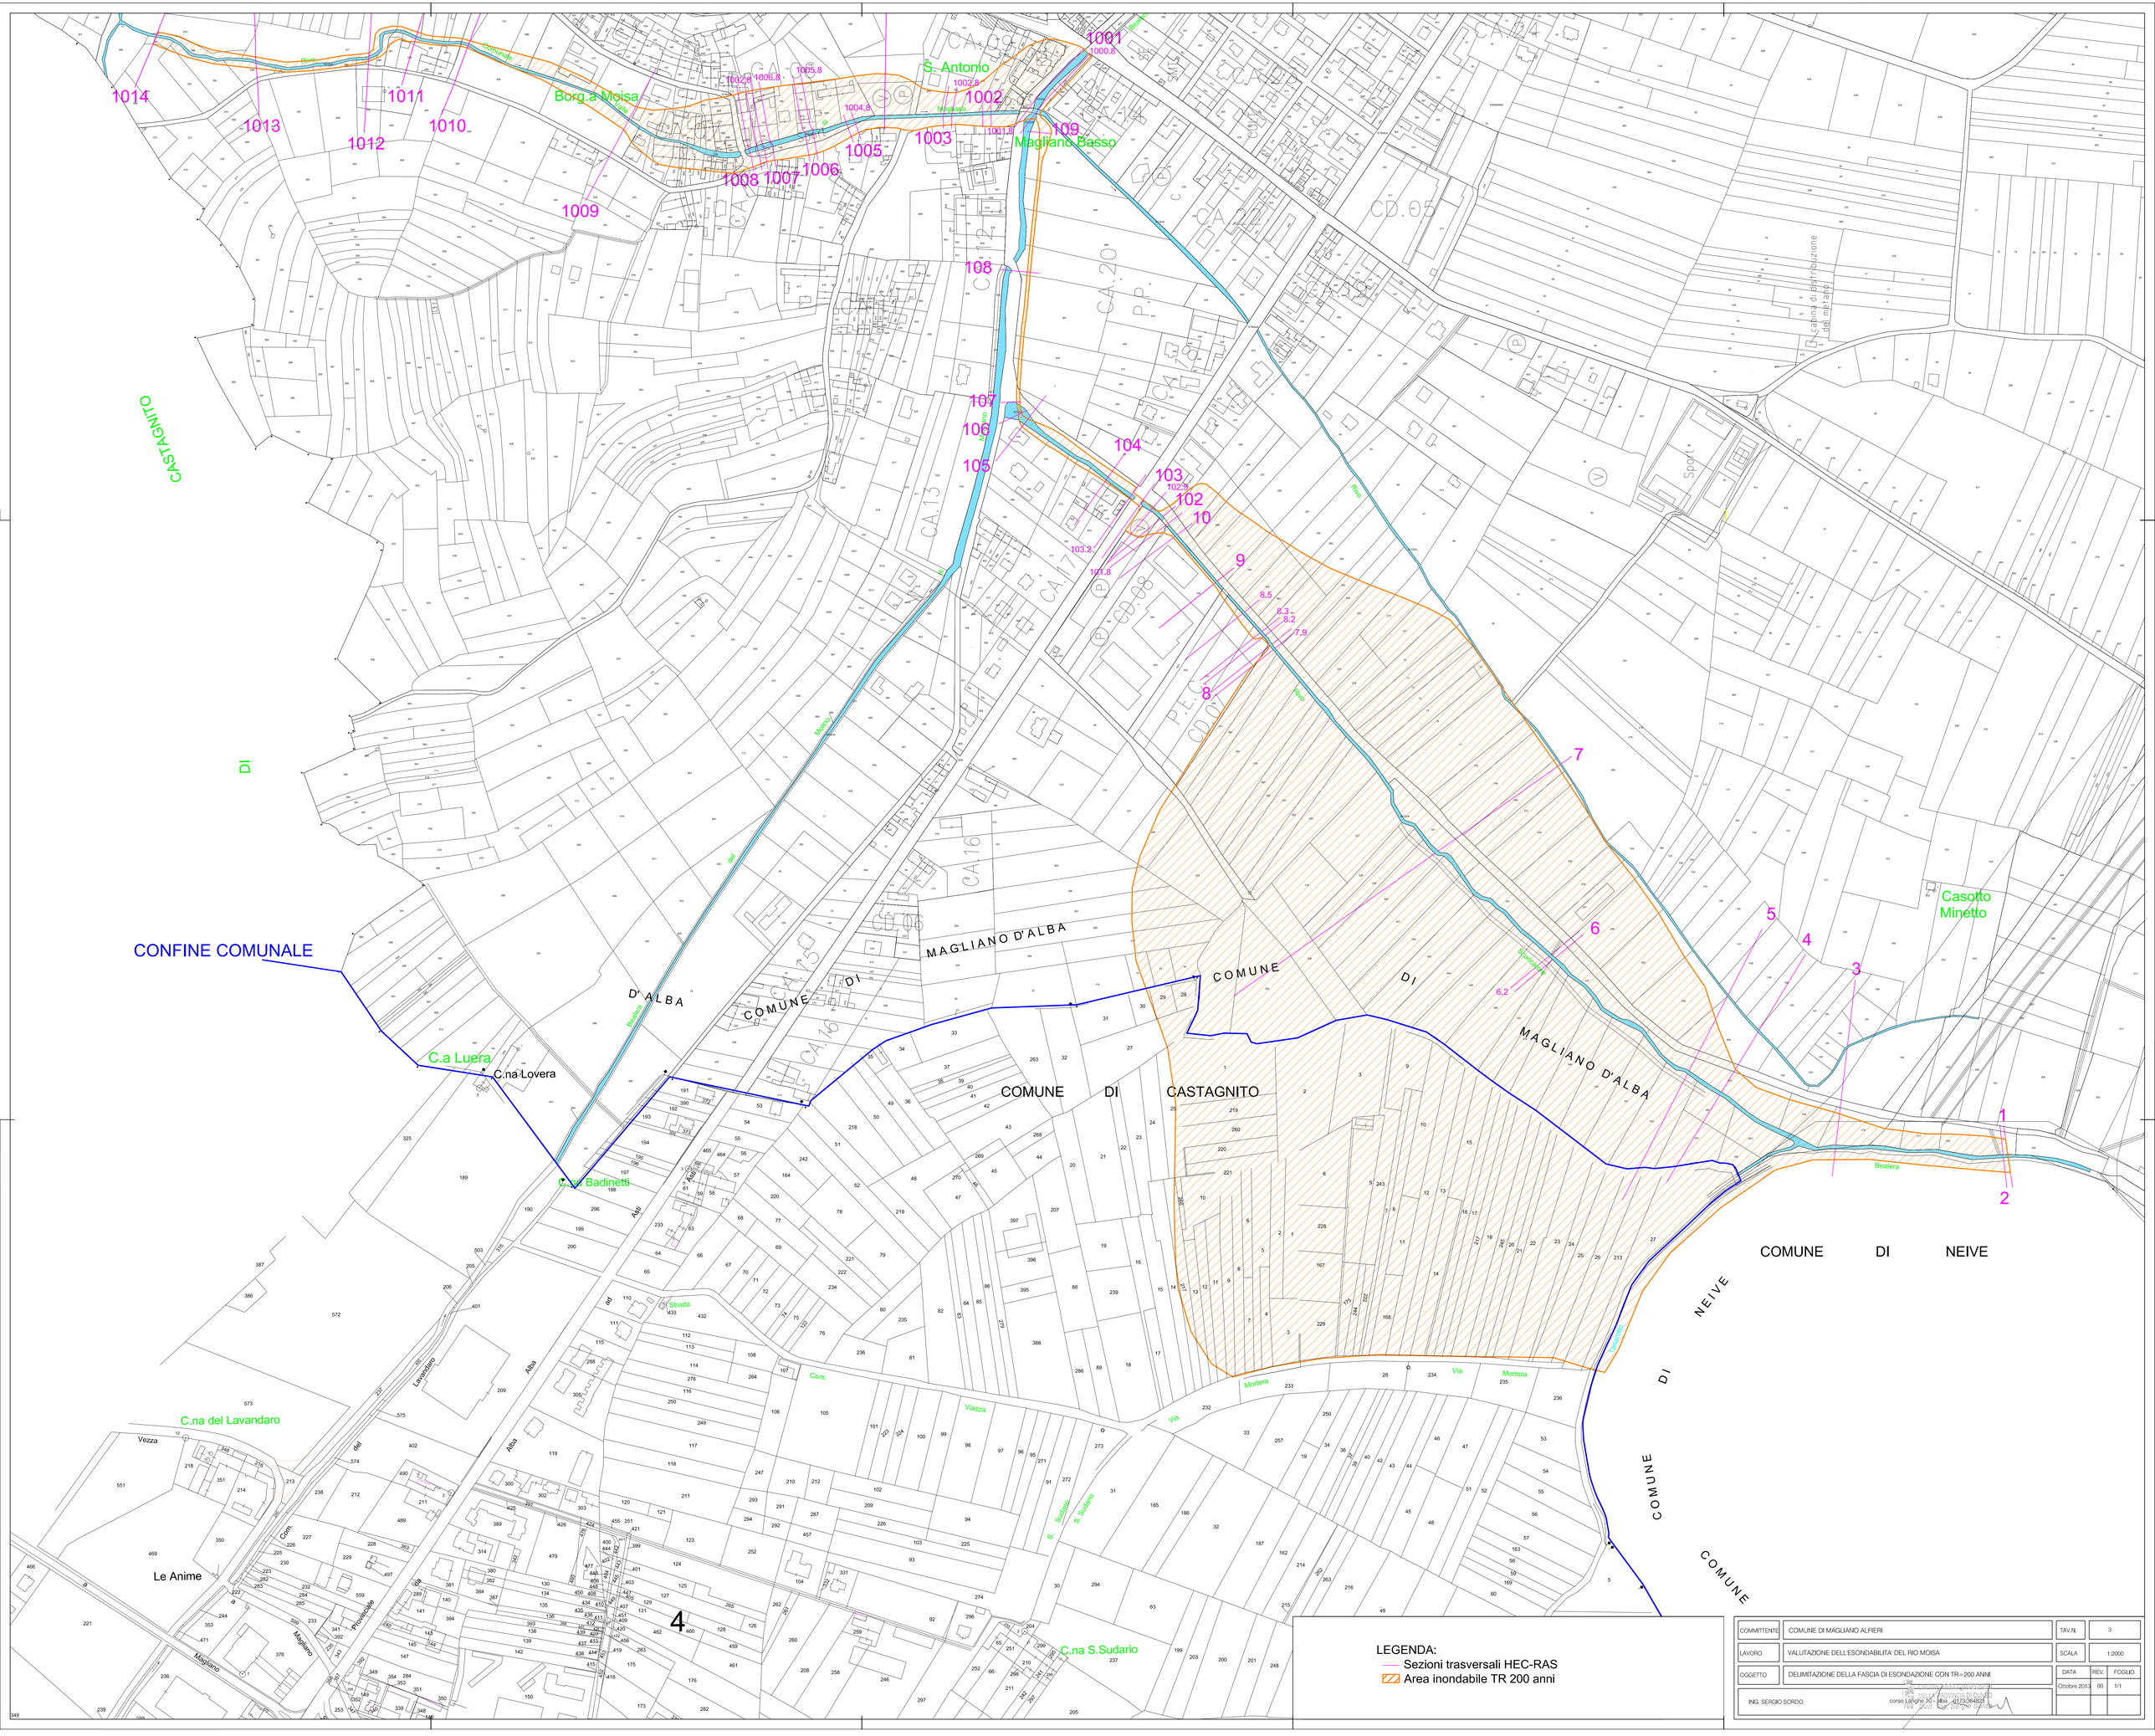


LEGENDA:
- Sezioni trasversali HEC-RAS
- Area inondabile TR 200 anni

| | | | |
|---|---|---|---|
| COMMITTENTE | COMUNE DI MAGLIANO ALFIERI | TAV.N. | 3 |
| LAVORO | VALUTAZIONE DELL'ESONDABILITA' DEL RIO MOISA | SCALA | 1:2000 |
| OGGETTO | DELIMITAZIONE DELLA FASCIA DI ESONDAZIONE CON TR=200 ANNI | DATA | REV. / FOGLIO |
| | | Ottobre 2013 | 00 / 1/1 |
| ING. SERGIO SORDO | | | |


ORDINE DEGLI INGEGNERI DELLA PROVINCIA DI CUNEO
corso Langhe 30 - Alba - 0173/364828
Ing. Sergio Sordo