


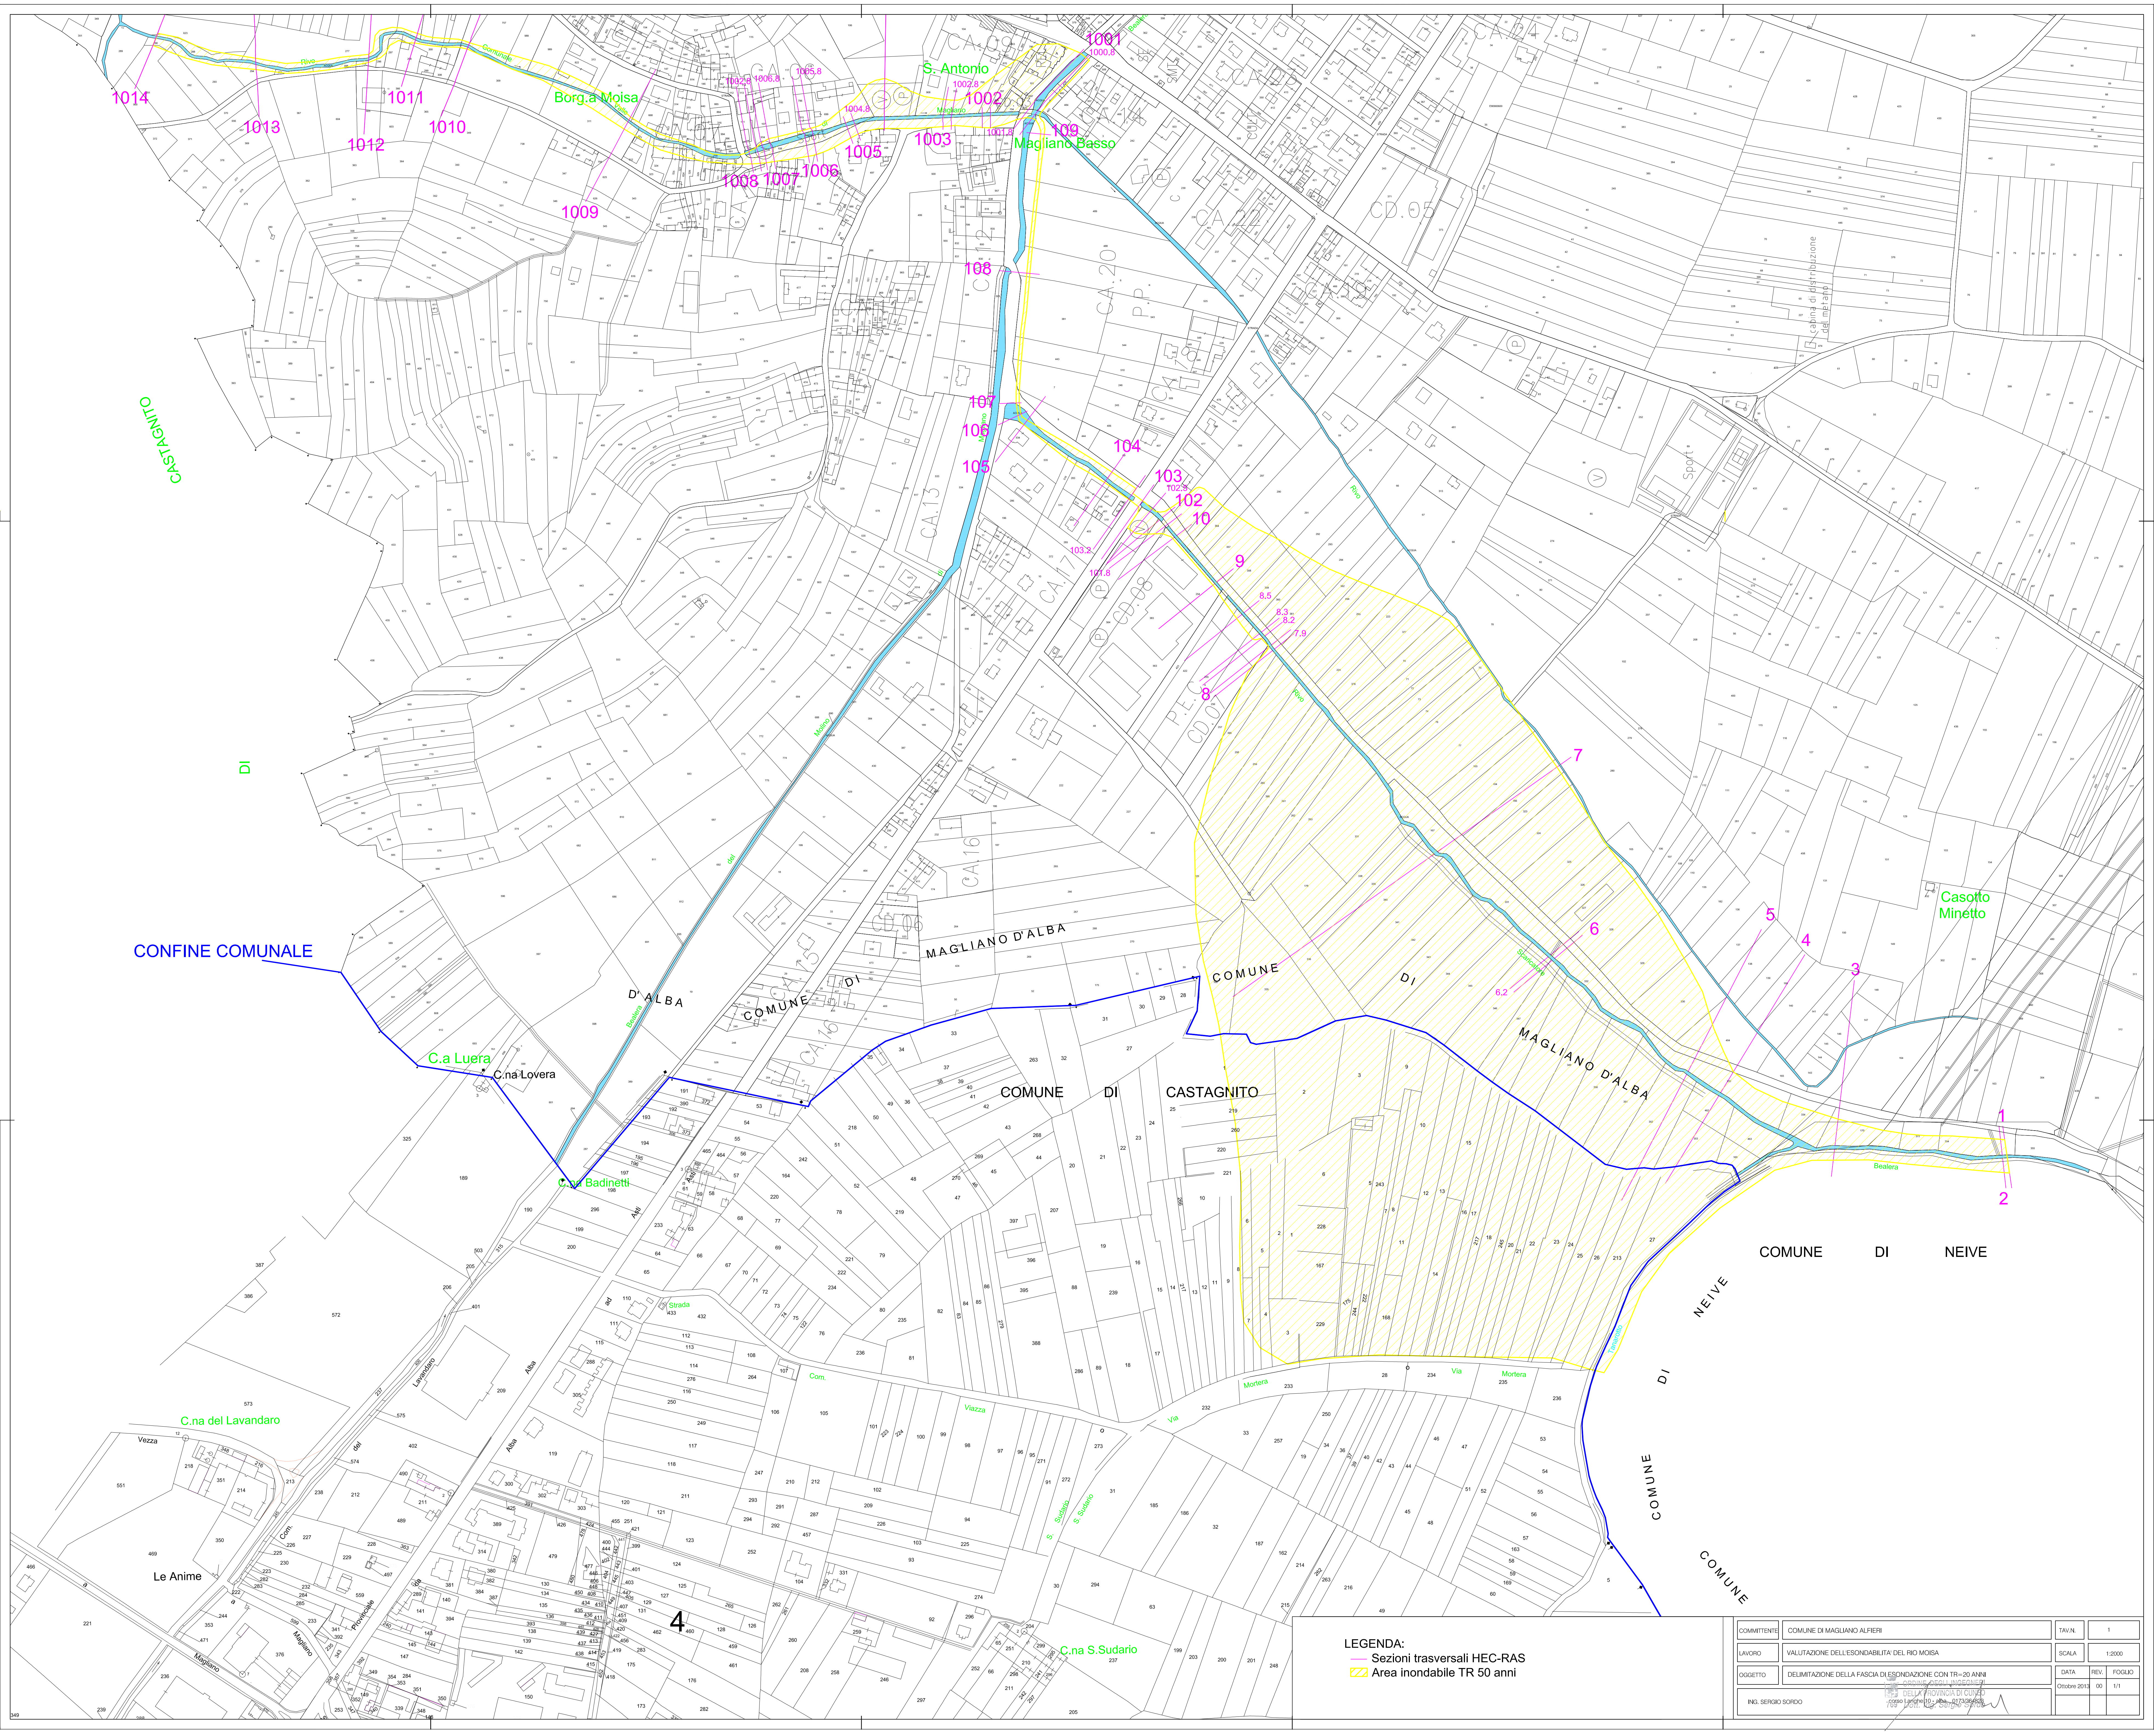

LEGENDA:
— Sezioni trasversali HEC-RAS
Area inondabile TR 50 anni

COMMITTENTE	COMUNE DI MAGLIANO ALFIERI	TAV. N.	1
LAVORO	VALUTAZIONE DELL'ESONDABILITA' DEL RIO MOISA	SCALA	1:2000
OGGETTO	DELIMITAZIONE DELLA FASCIA DI ESONDAZIONE CON TR=50 ANNI	DATA	01/09/2013
ING. SERGIO SORDO	DELLA PROVINCIA DI CUOMO	REV.	00
		FOGLIO	1/1