


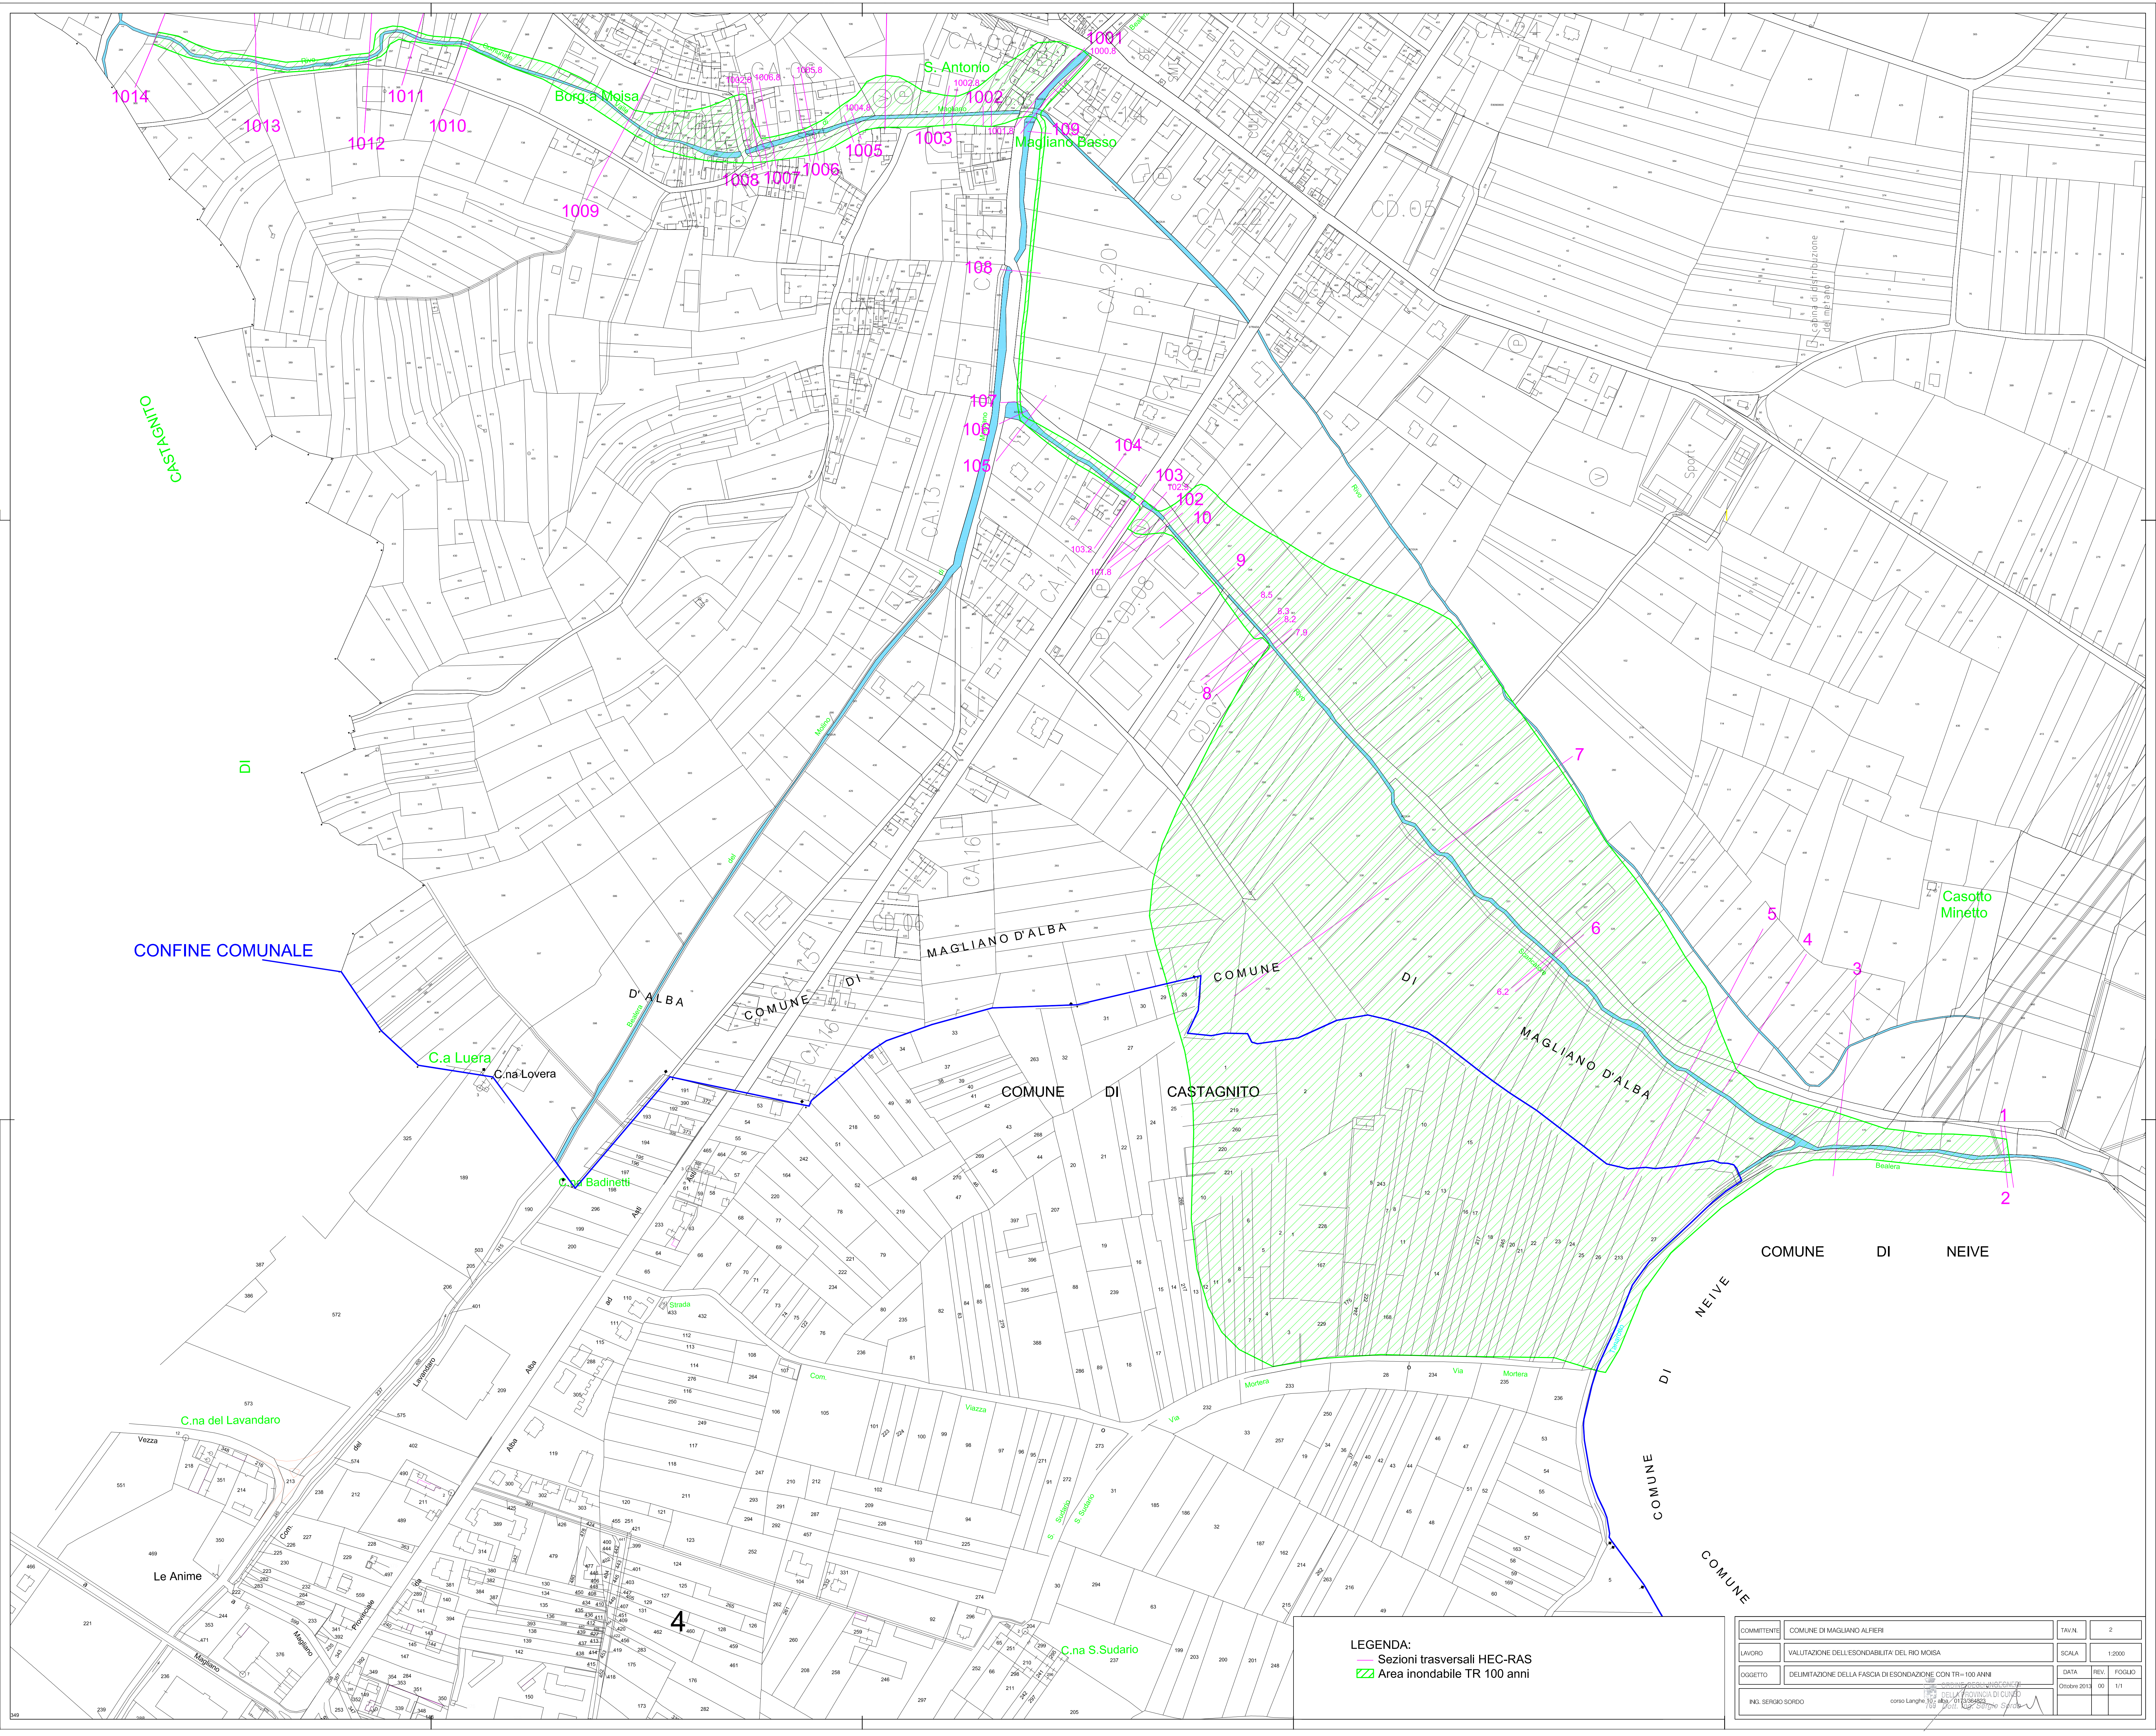

LEGENDA:
— Sezioni trasversali HEC-RAS
Area inondabile TR 100 anni

COMMITTENTE	COMUNE DI MAGLIANO ALFIERI	TAV. N.	2
LAVORO	VALUTAZIONE DELL'ESONDABILITA' DEL RIO MOISA	SCALA	1:2000
OGGETTO	DELIMITAZIONE DELLA FASCIA DI ESONDAZIONE CON TR=100 ANNI	DATA	Ottobre 2013
ING. SERGIO SORDO	ING. SERGIO SORDO	REV.	00
		FOGLIO	1/1