


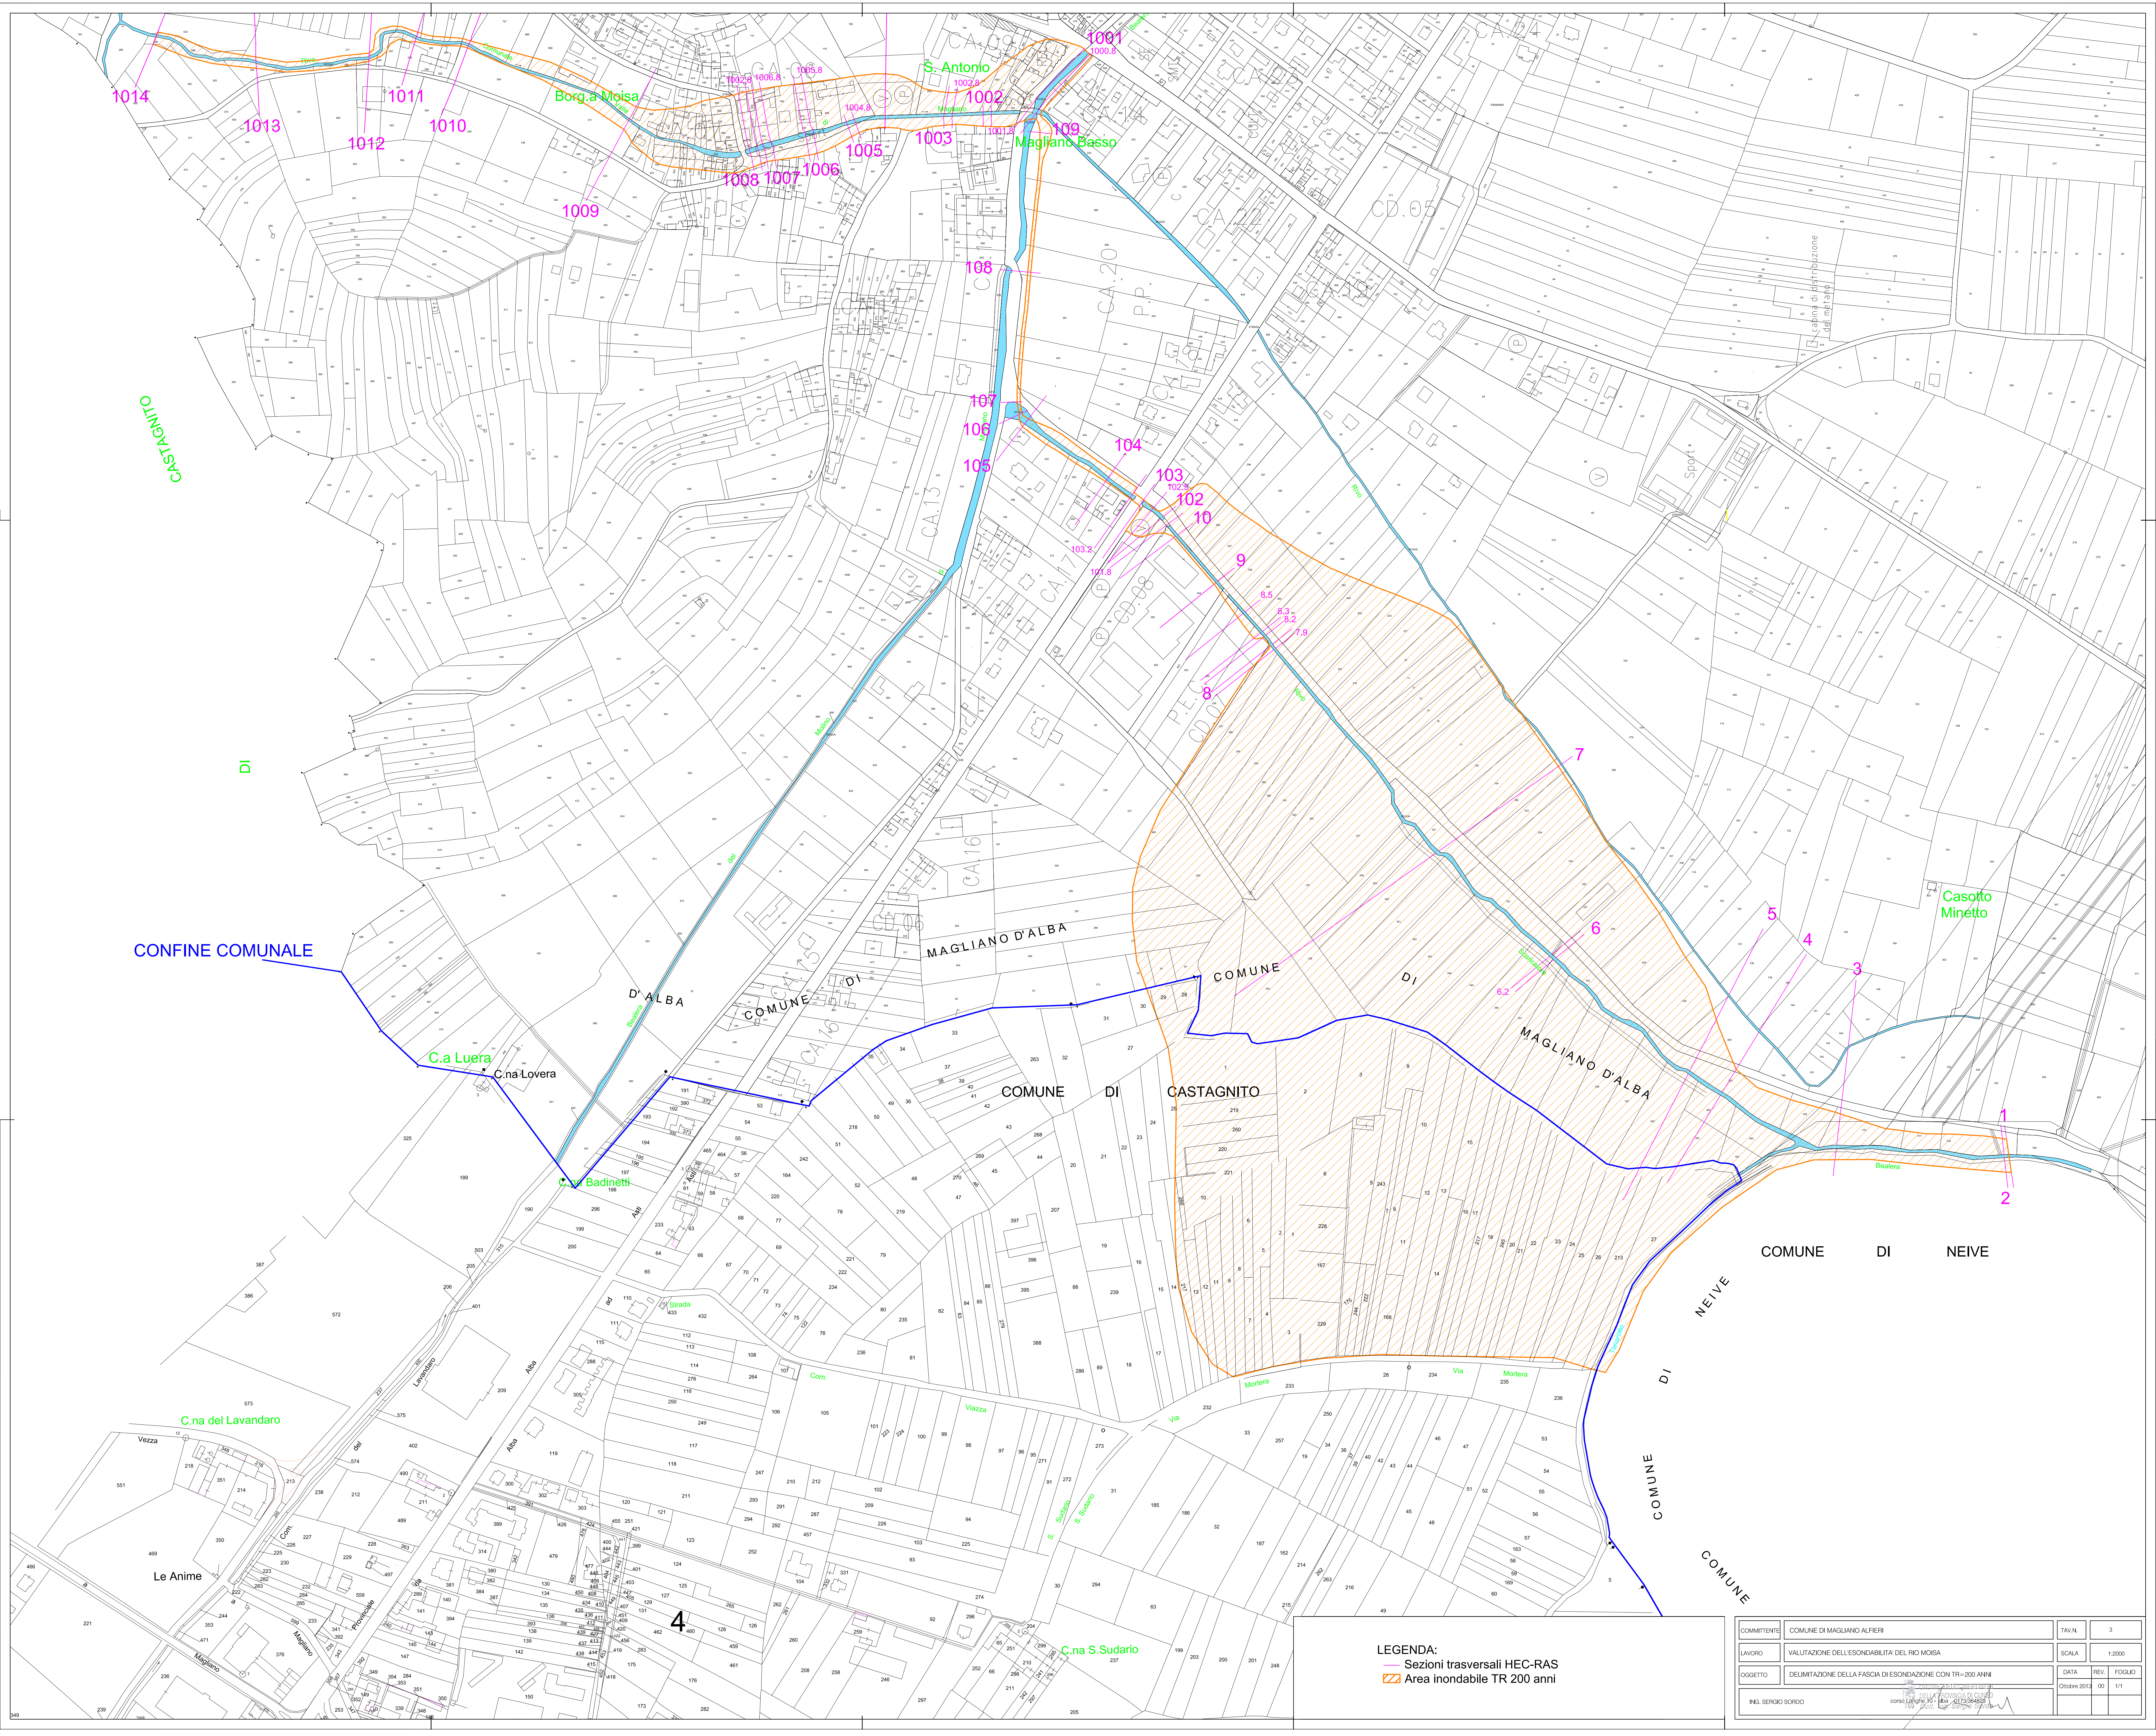

LEGENDA:
Sezioni trasversali HEC-RAS
Area inondabile TR 200 anni

COMMITTENTE	COMUNE DI MAGLIANO ALFIERI	TAV. N.	3
LAVORO	VALUTAZIONE DELL'ESONDABILITA' DEL RIO MORSA	SCALA	1:2000
OGGETTO	DELIMITAZIONE DELLA FASCIA DI ESONDAZIONE CON TR=200 ANNI	DATA	Ottobre 2013
		REV.	00
		FOGLIO	1/1
ING. SERGIO SORDO		PROV. DELLA PROV. DI CUNEO CORR. LAVORO 10 - 1013-94893 1013-94893	