


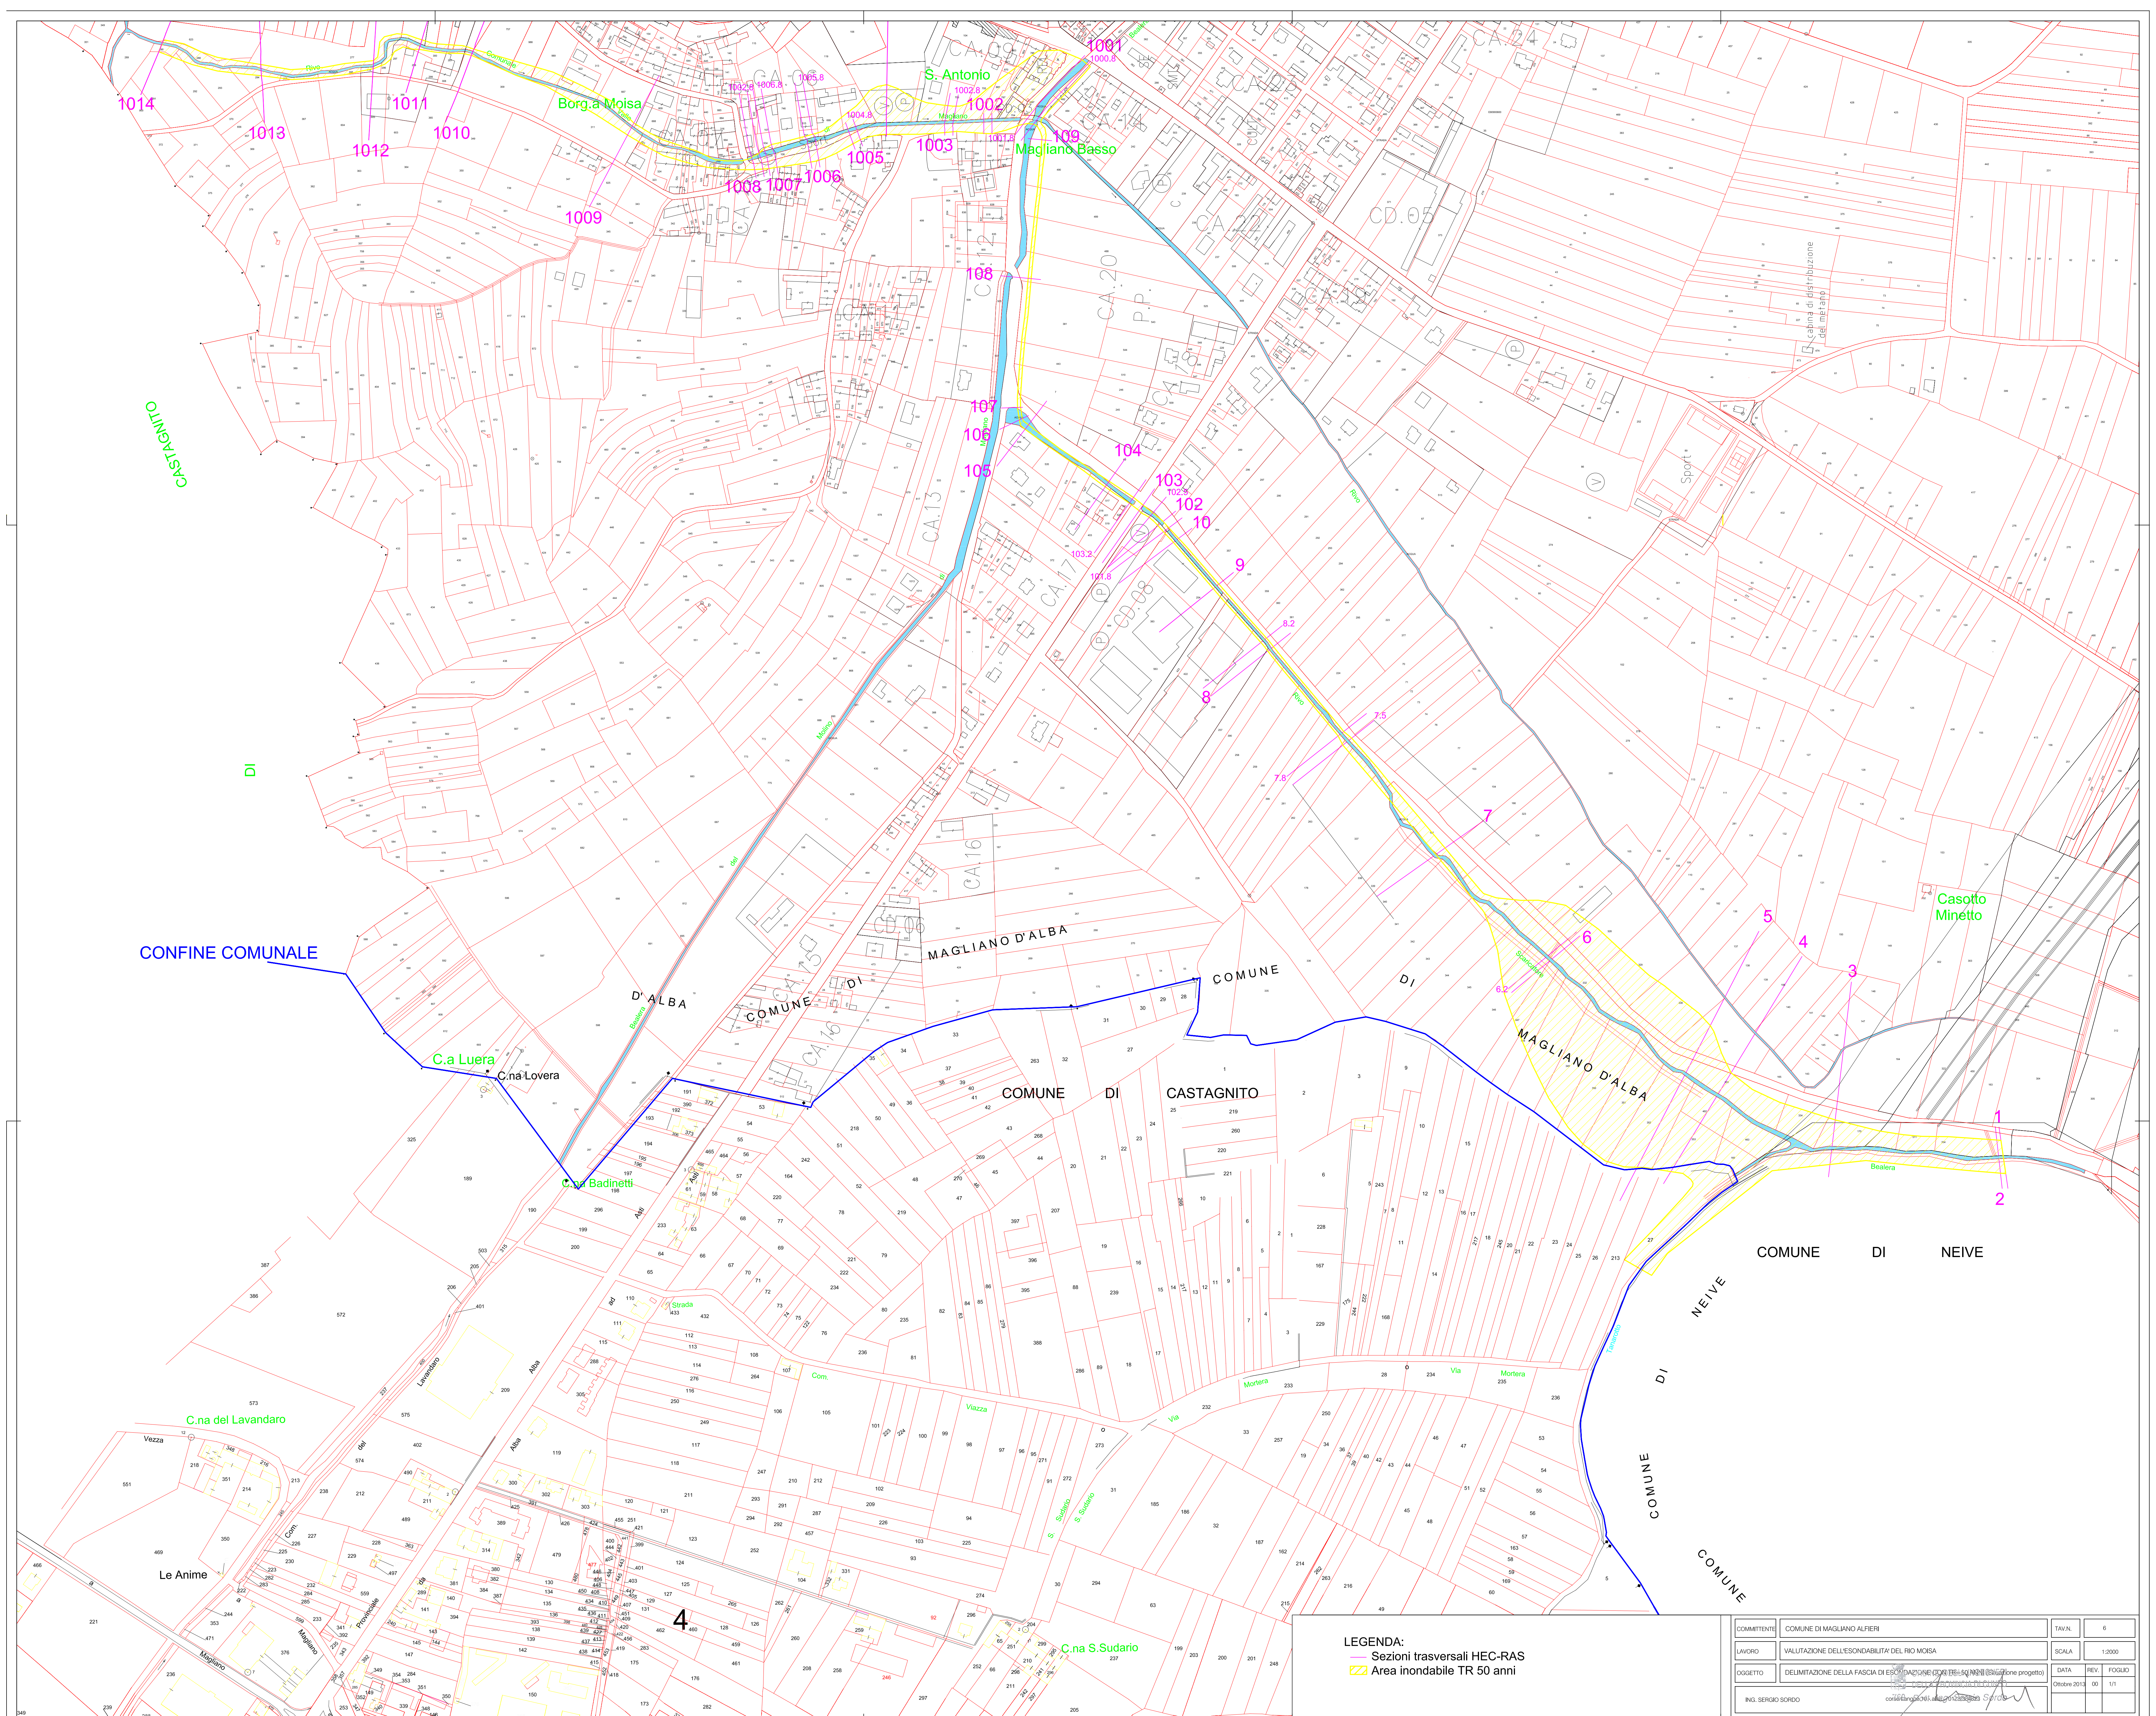

LEGENDA:
Sezioni trasversali HEC-RAS
Area inondabile TR 50 anni

COMMITTENTE	COMUNE DI MAGLIANO ALFIERI	TAVOL.	6
LAVORO	VALUTAZIONE DELL'ESONDABILITA' DEL RIO MOISA	SCALA	1:2000
OGGETTO	DELIMITAZIONE DELLA FASCIA DI ESONDAZIONE CONTRO LE SQUALLI (Scegliere progetto)	DATA	05/09/2013
		REV.	00
		FOLIO	1/1
ING. SERGIO SORDO		consigliere comunale	