


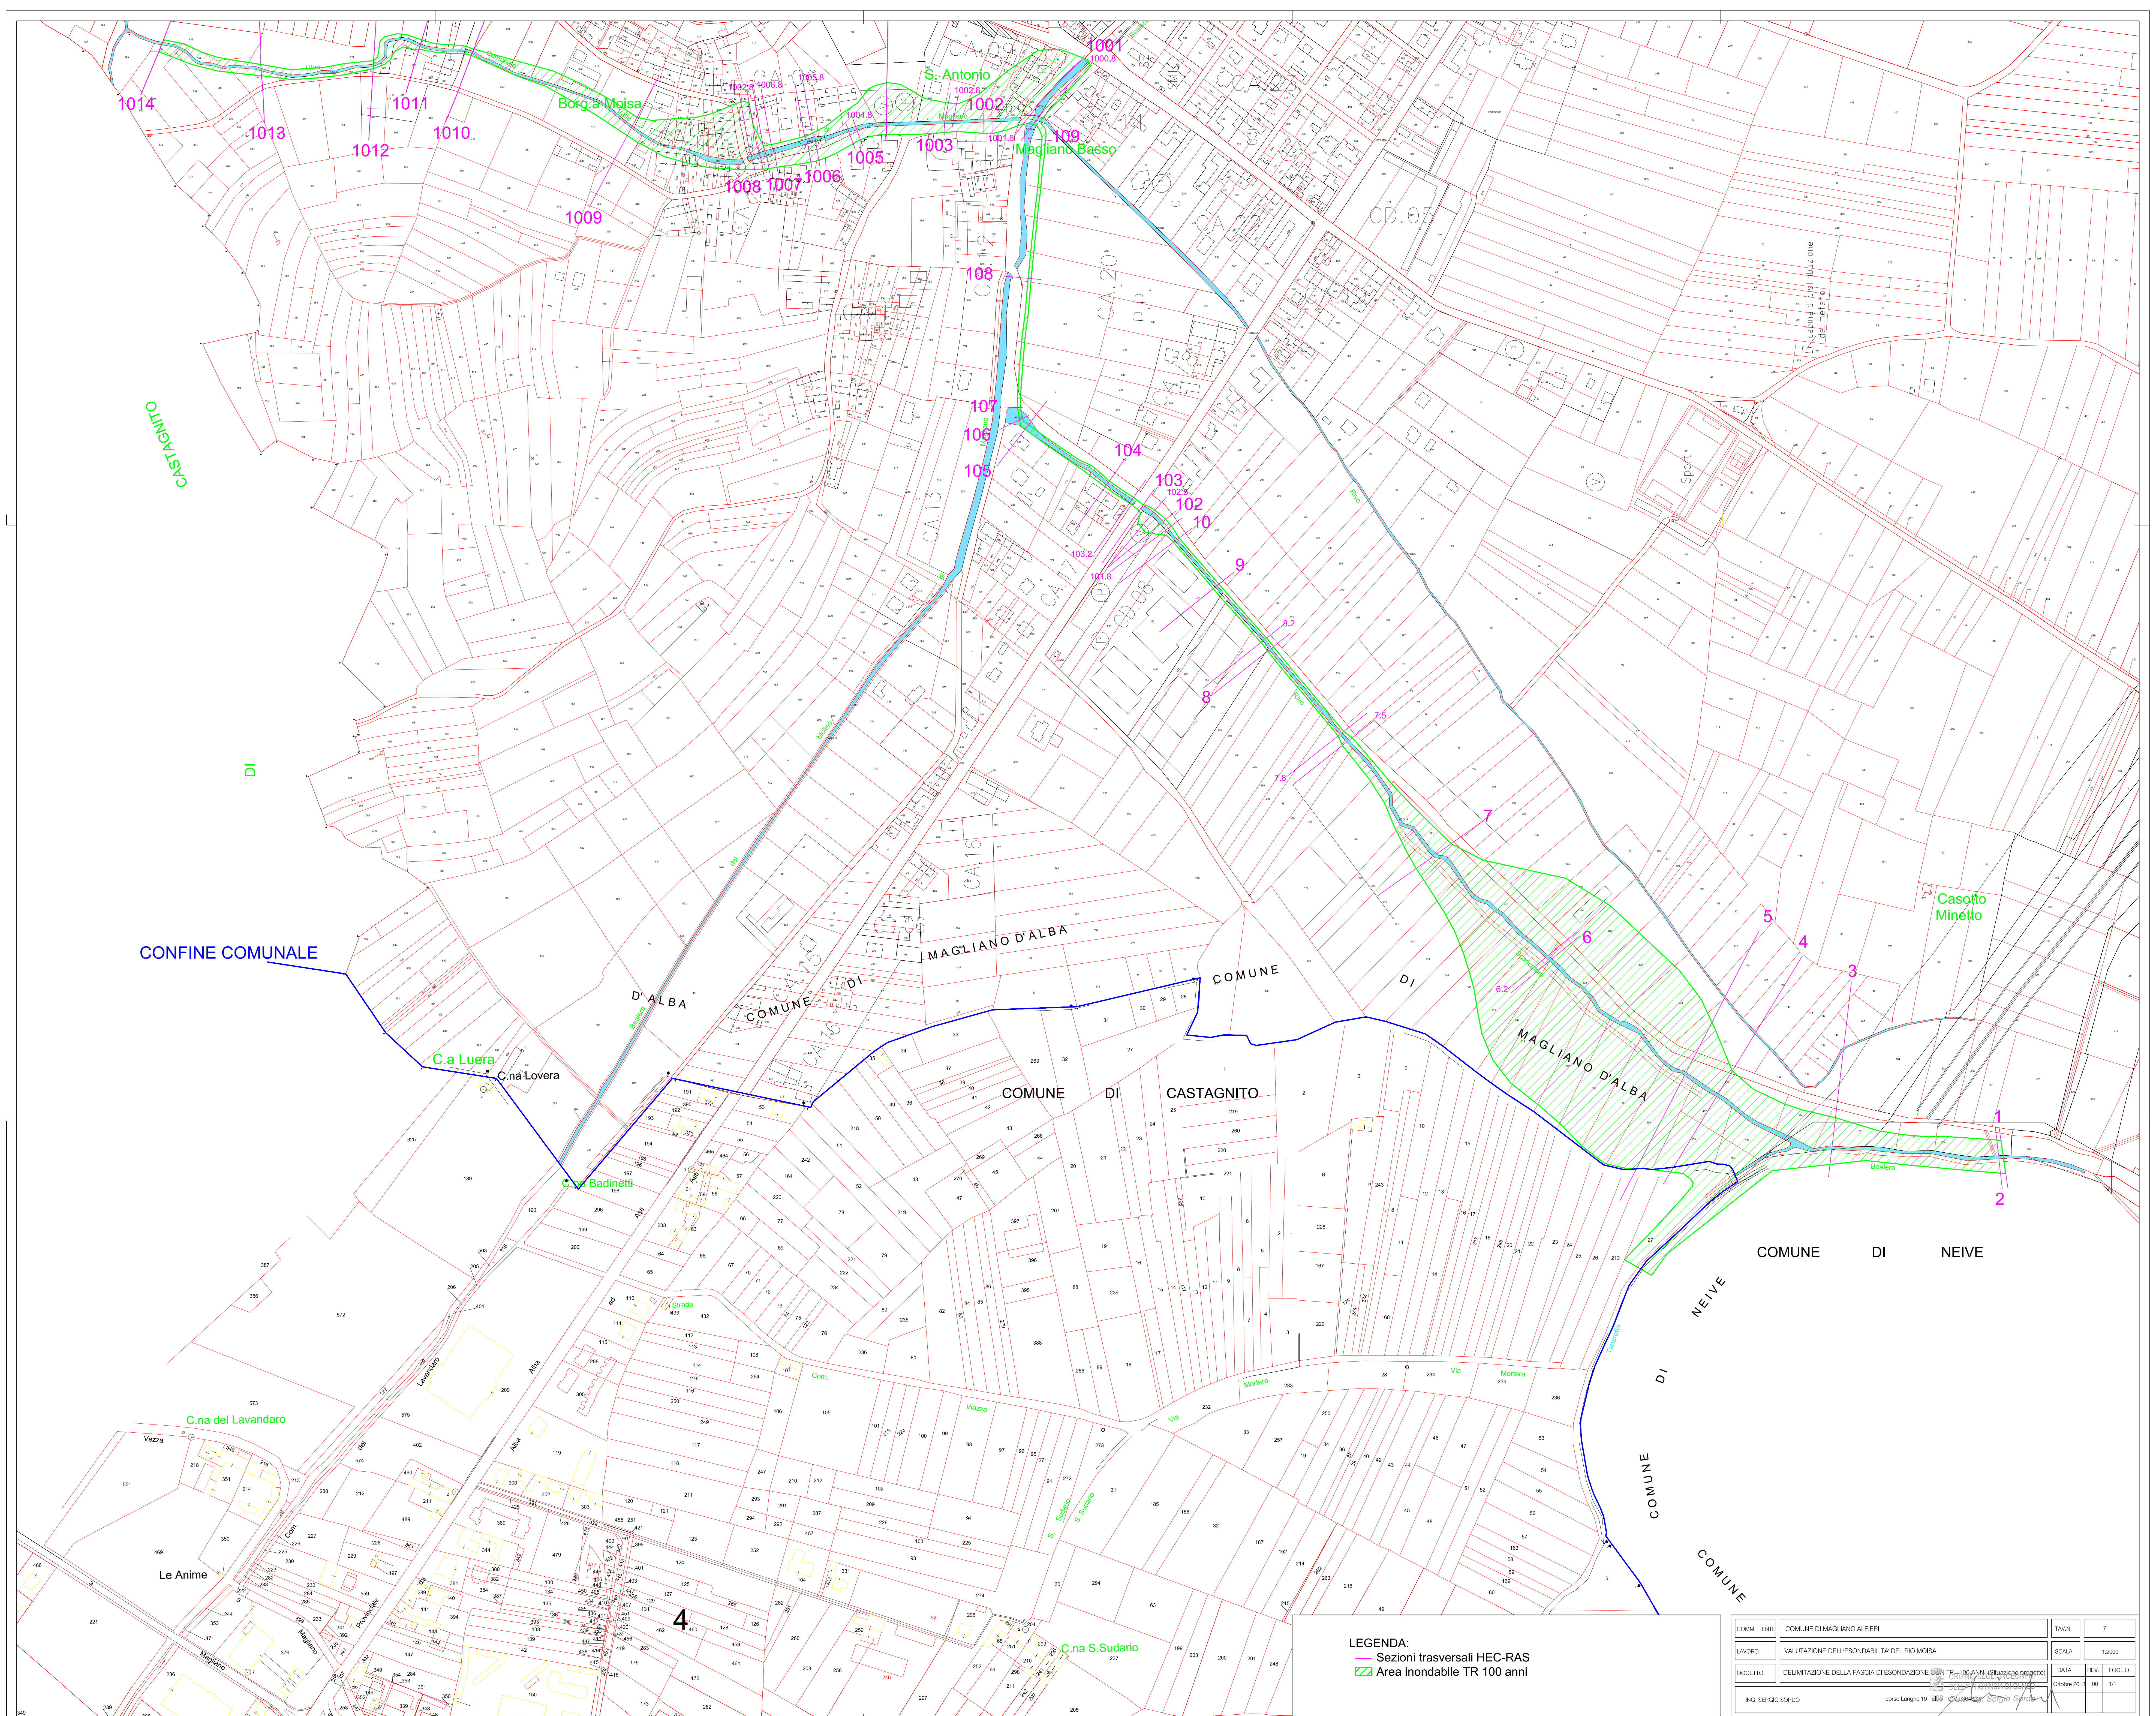

LEGENDA:
Sezioni trasversali HEC-RAS
Area inondabile TR 100 anni

COMMITTENTE	COMUNE DI MAGLIANO ALFIERI	TAVOL.	7
LAVORO	VALUTAZIONE DELL'ESONDABILITA' DEL RIO MOISA	SCALA	1:2000
OGGETTO	DELIMITAZIONE DELLA FASCIA DI ESONDAZIONE CON TR 100 ANNI (Studio progetto)	DATA	05/09/2013
	ING. SERGIO SORDO	REV.	00
		FOGLIO	1/1