


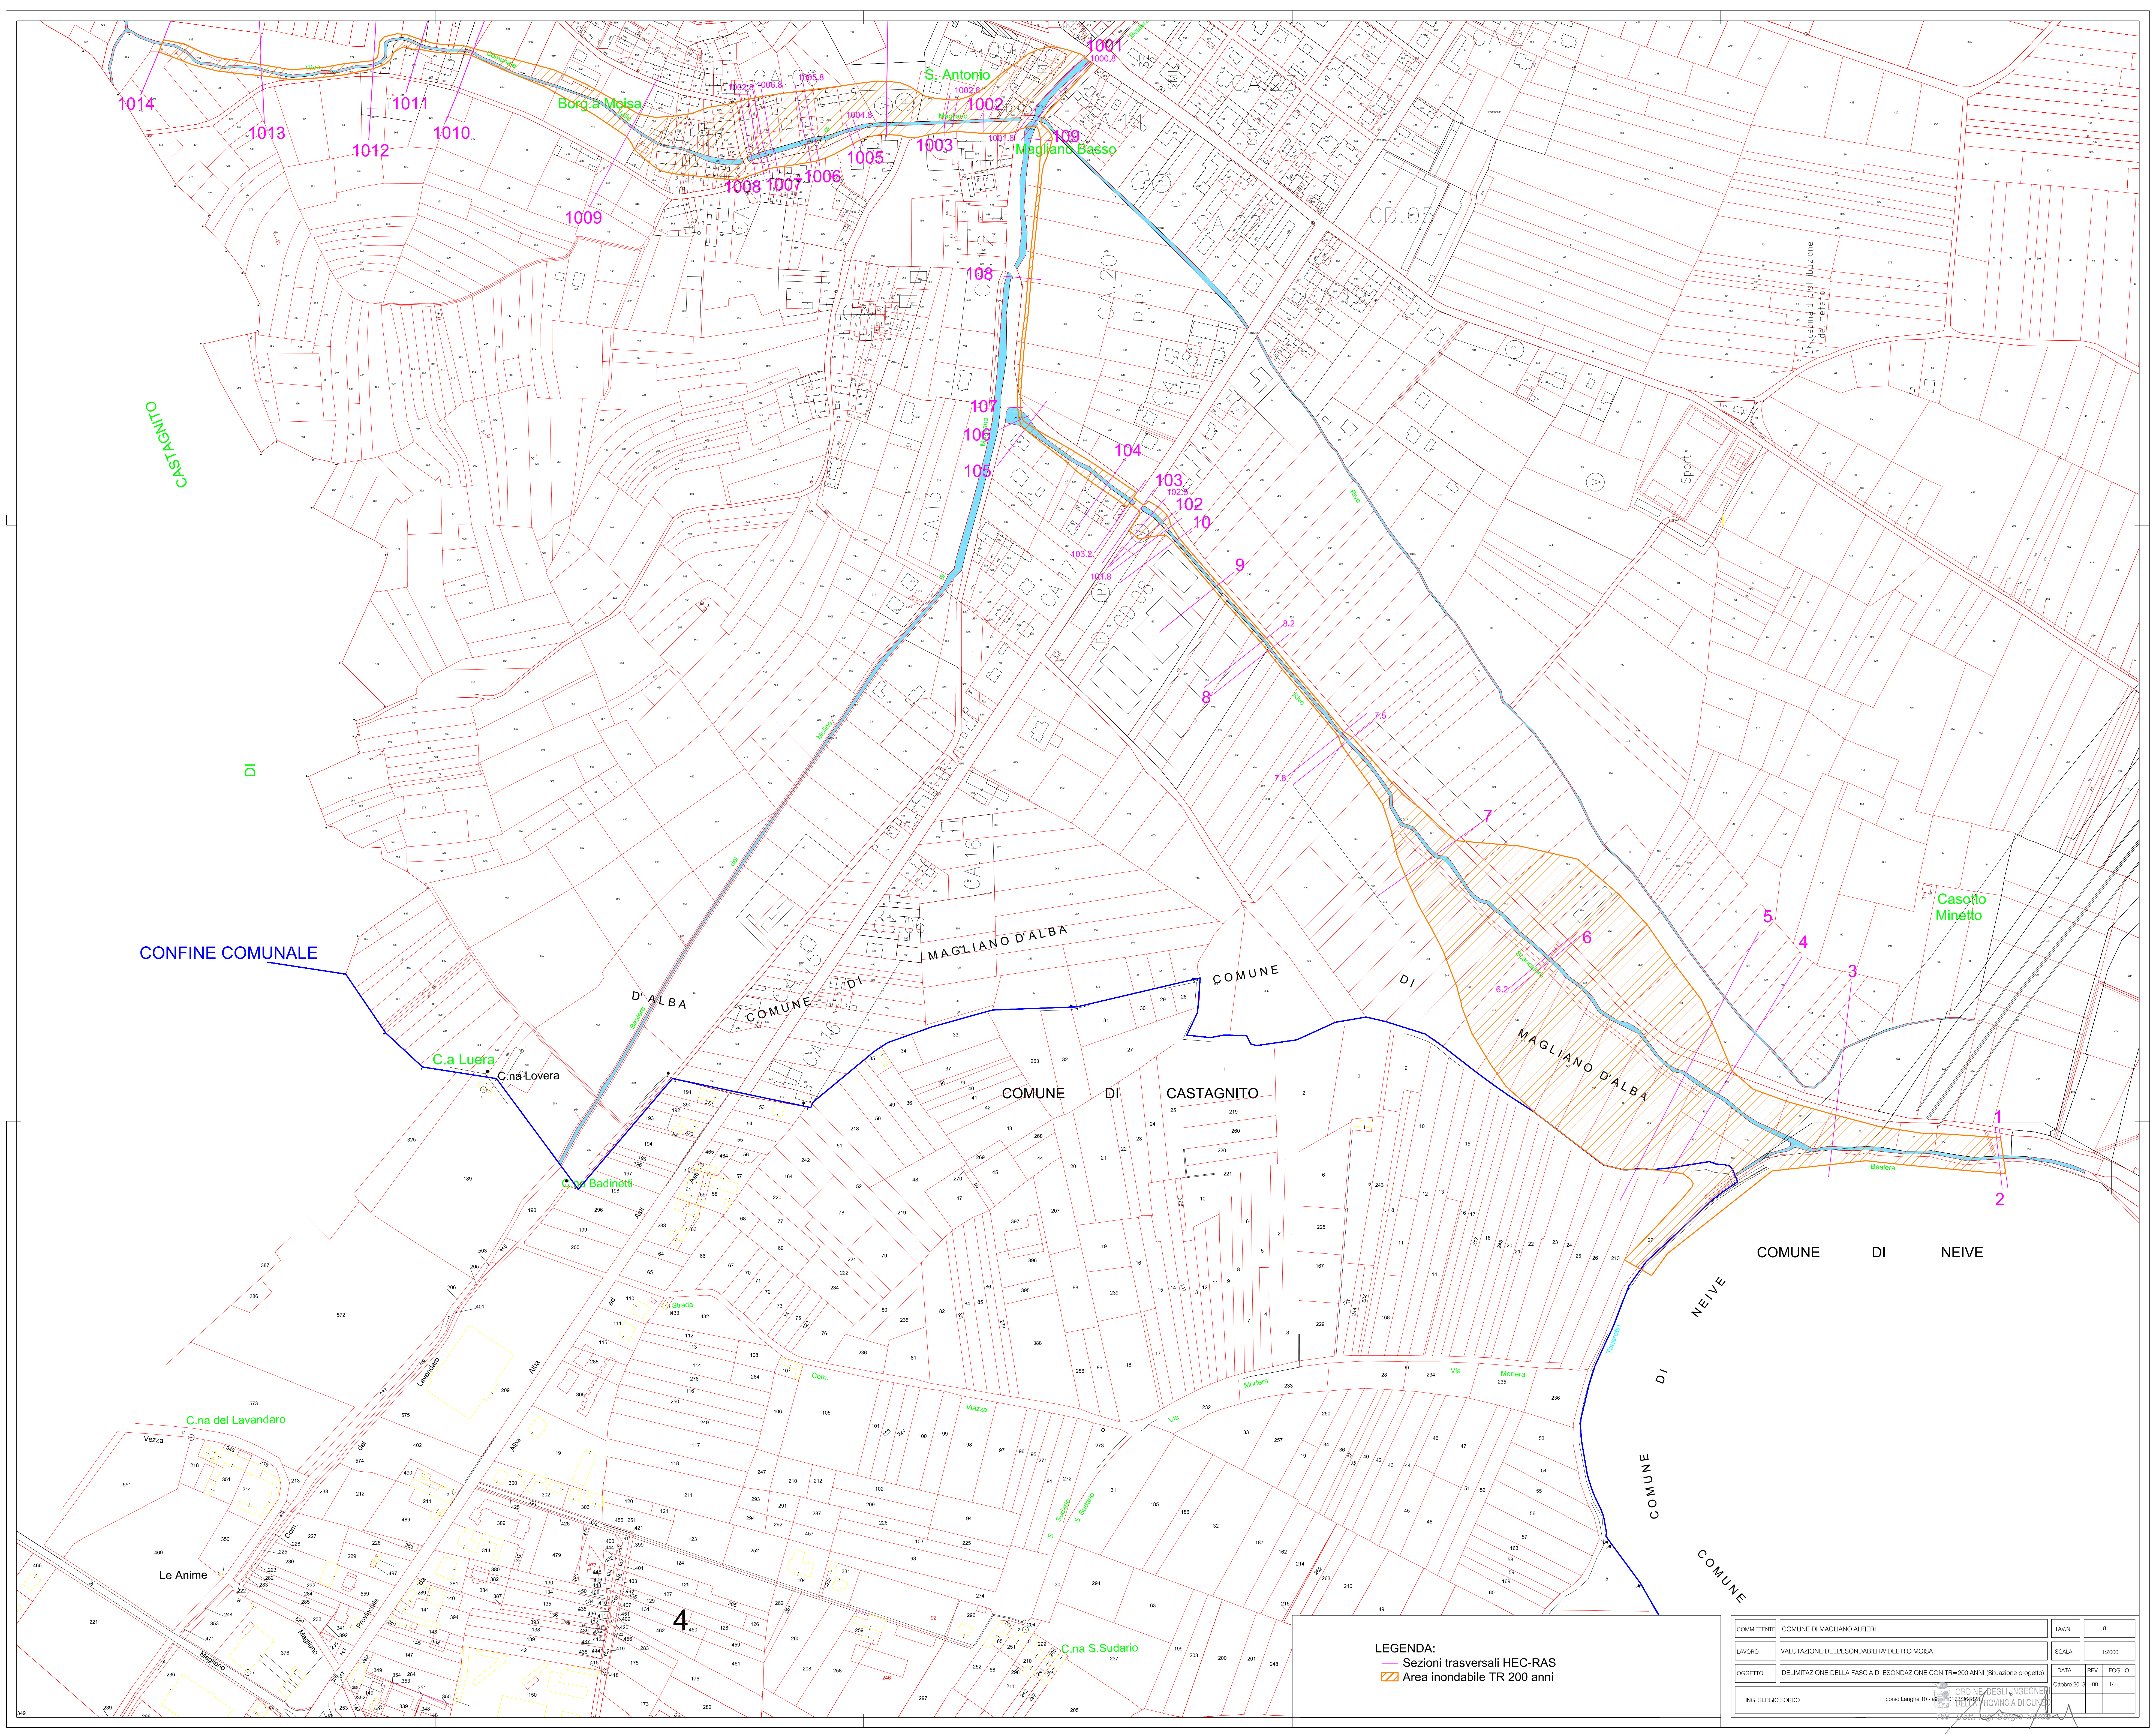

CONFINE COMUNALE

D'ALBA

MAGLIANO D'ALBA

COMUNE

DI

MAGLIANO D'ALBA

COMUNE DI NEIVE

NEIVE

COMUNE

COMUNE

LEGENDA:
Sezioni trasversali HEC-RAS
Area inondabile TR 200 anni

COMMITTENTE	COMUNE DI MAGLIANO ALFIERI	TAV.N.	8
LAVORO	VALUTAZIONE DELL'ESONDABILITA' DEL RIO MOISA	SCALA	1:2000
OGGETTO	DELIMITAZIONE DELLA FASCE DI ESONDAZIONE CON TR=200 ANNI (Situazione progetto)	DATA	05/09/2013
		REV.	00
		FOGLIO	1/1
ING. SERGIO SORDO corso Langhe 10 - 12100 CUNEO (VC) PROVINCIA DI CUNEO			